

# ANDRYCHÓW

## RETAIL PARK

### RETAIL PARK

GBA: ~ 15 800 m<sup>2</sup> / POZIOM 0  
 ~ 1000 m<sup>2</sup> / POZIOM +1  
**RAZEM: ~ 16 800 m<sup>2</sup>**

\*NIE UWZGLĘDNIONO DIY ORAZ FAST FOOD

#### LEGENDA LOKALI:

- LOKALE > 1500m<sup>2</sup>
- LOKALE 1000-1500m<sup>2</sup>
- LOKALE 500-1000m<sup>2</sup>
- LOKALE <500m<sup>2</sup>
- TOALETY / ZAPLECZE SOC-ADM/ TECHN.

GLA: ~ 15 350 m<sup>2</sup> / POZIOM 0  
 ~ 1000 m<sup>2</sup> / POZIOM +1

**RAZEM: ~ 16350 m<sup>2</sup>**

\*NIE UWZGLĘDNIONO DIY ORAZ FAST FOOD



#### MIEJSCA PARKINGOWE:

~550 mp

GRANICA DZIAŁKI NR: 1617/24  
 ~9000m<sup>2</sup>

GRANICA DZIAŁKI

**UWAGA:**  
 Materiał roboczy, wartości liczbowe  
 stanowią dane szacunkowe

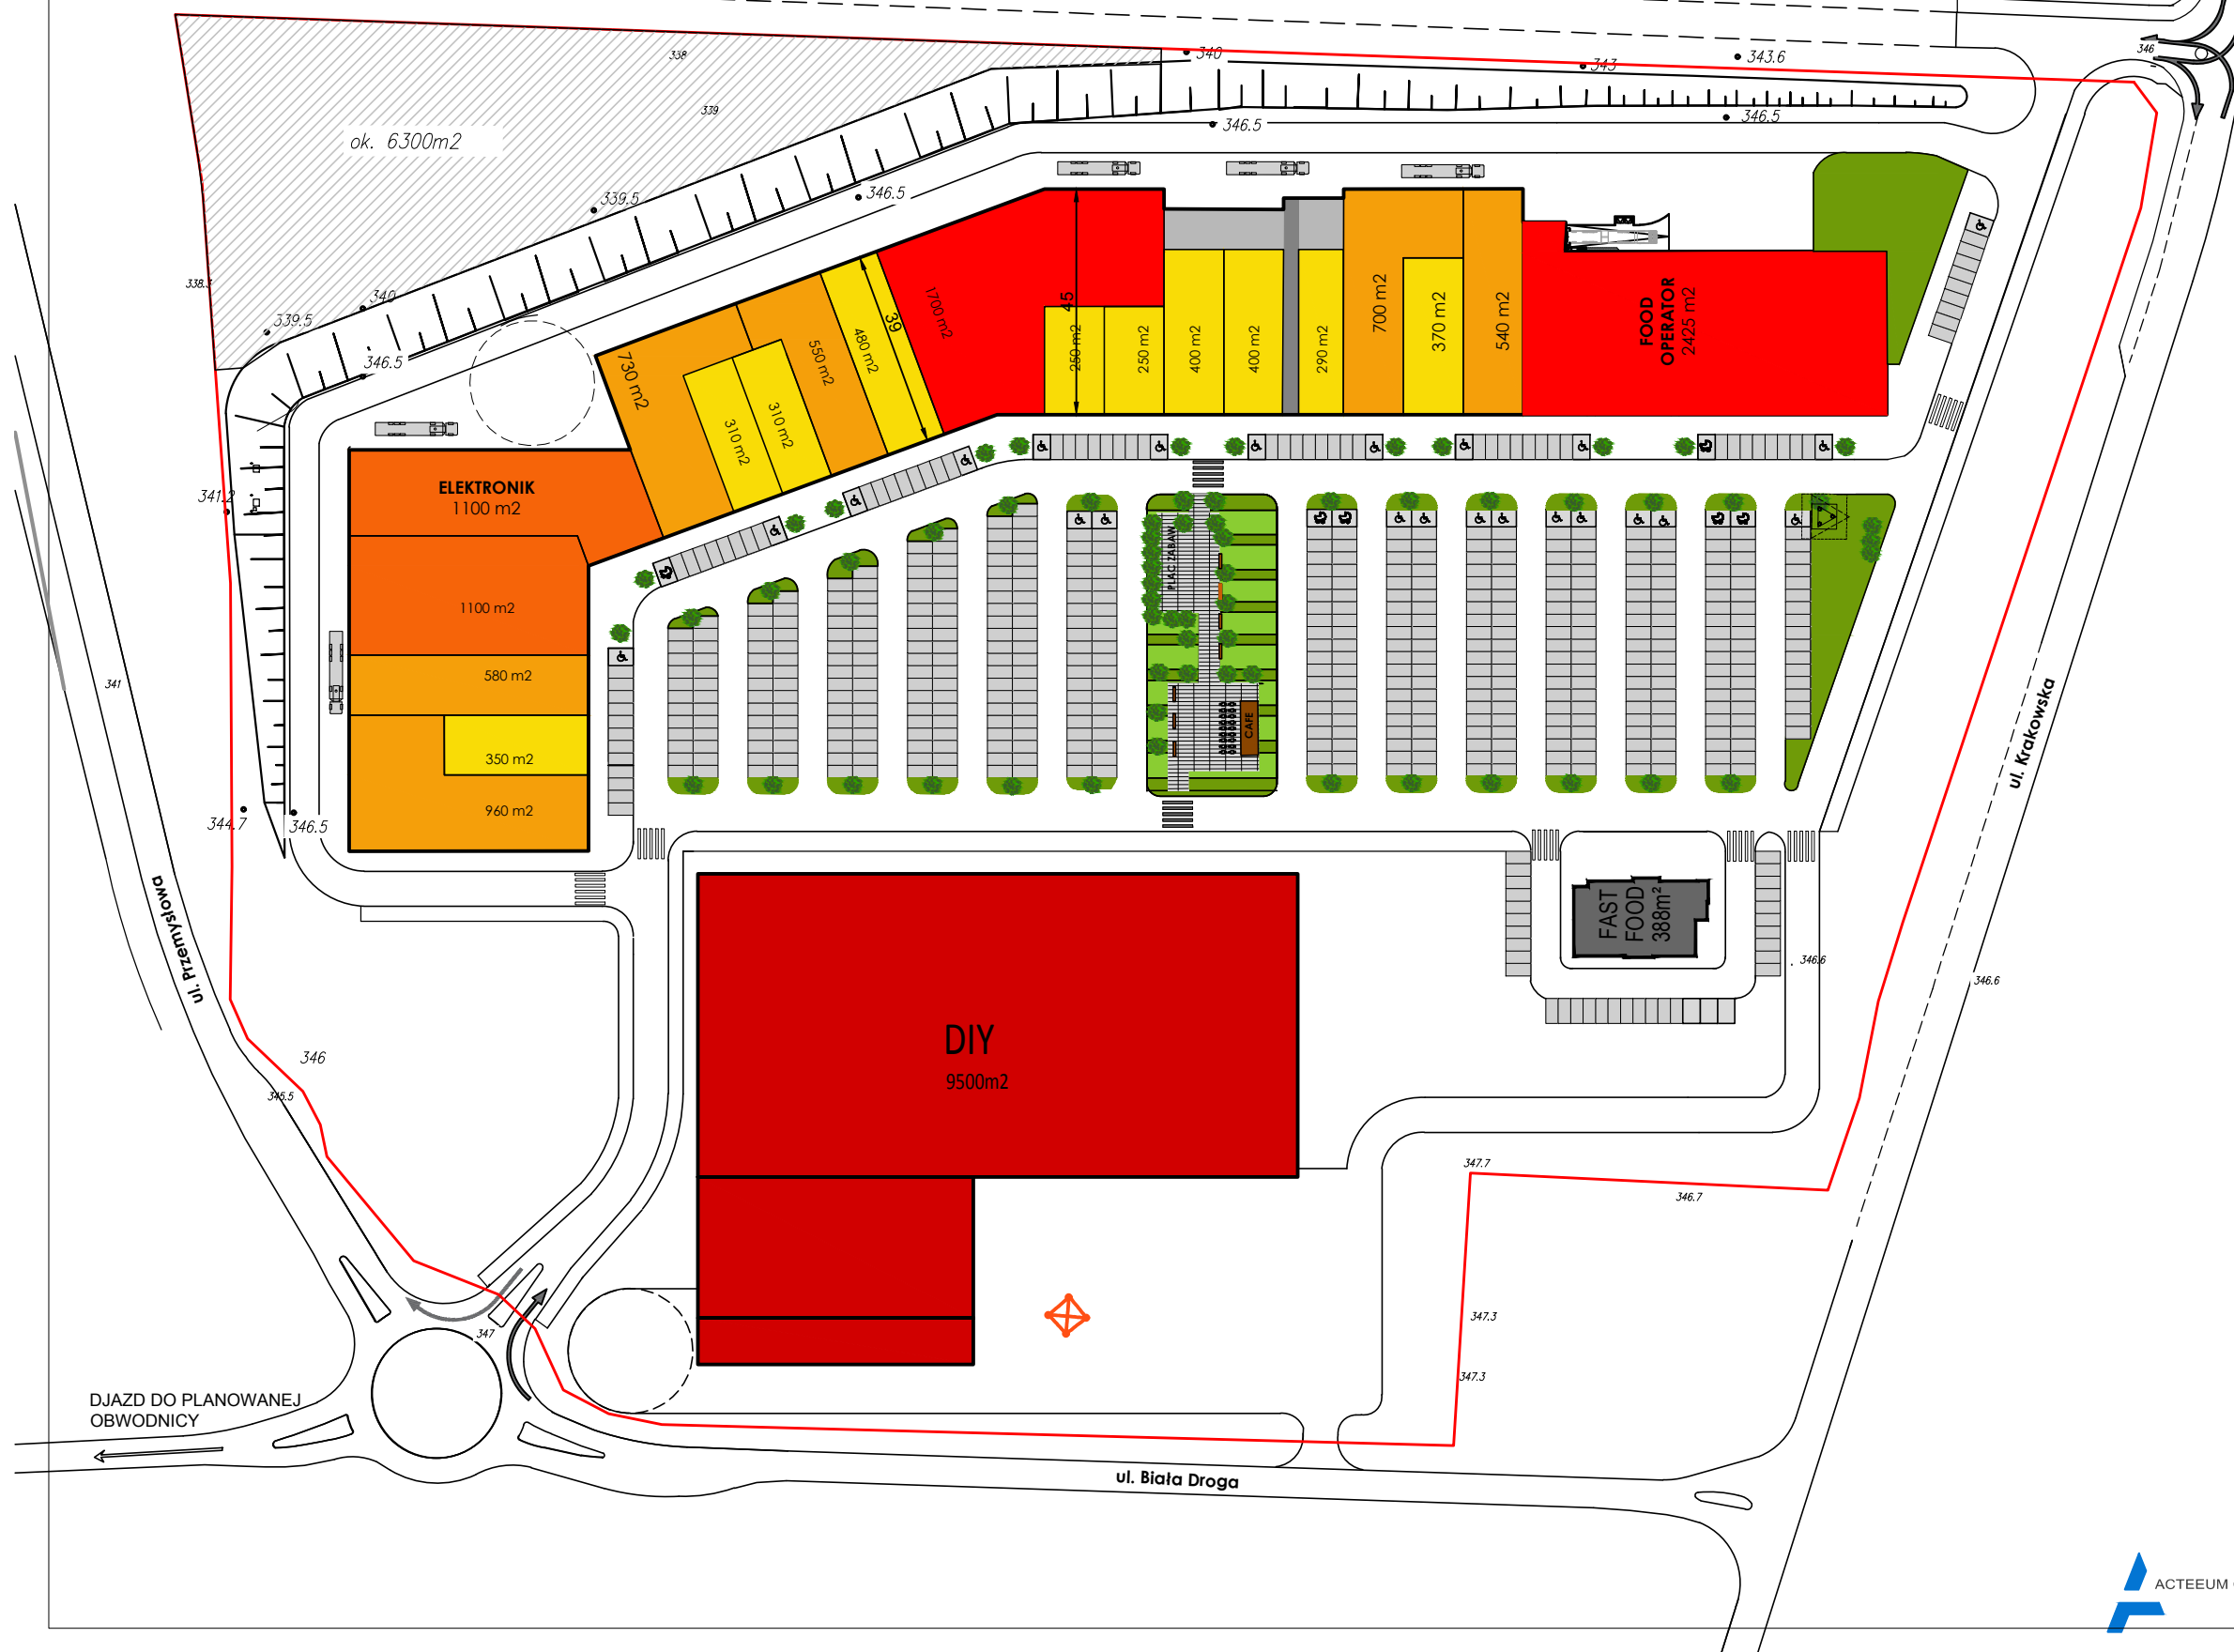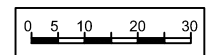

DJAZD DO PLANOWANEJ  
 OBWODNICY

LAYOUT VER. **20E**  
 2017.06.05