


CENTRUM HANDLOWE

01	KIK	664.42 m ²
02	Lok. Handl.	41.71 m ²
03	Lok. Handl.	41.71 m ²
04	Empik	285.36 m ²
05	TEDI	1065.37 m ²
06	DEALZ	501.57 m ²
07	50 STYLE	285.36 m ²
08	Rossmann	450.44 m ²
09	Stokrotka	701.07 m ²
14	Action	1000.64 m ²
15	Jula	2478.55 m ²
16	NEXTERIO	682.98 m ²
17	PEPCO	500.72 m ²
18	Neonet	533.91 m ²
25	Martes Sport	757.53 m ²
		9991.34 m ²

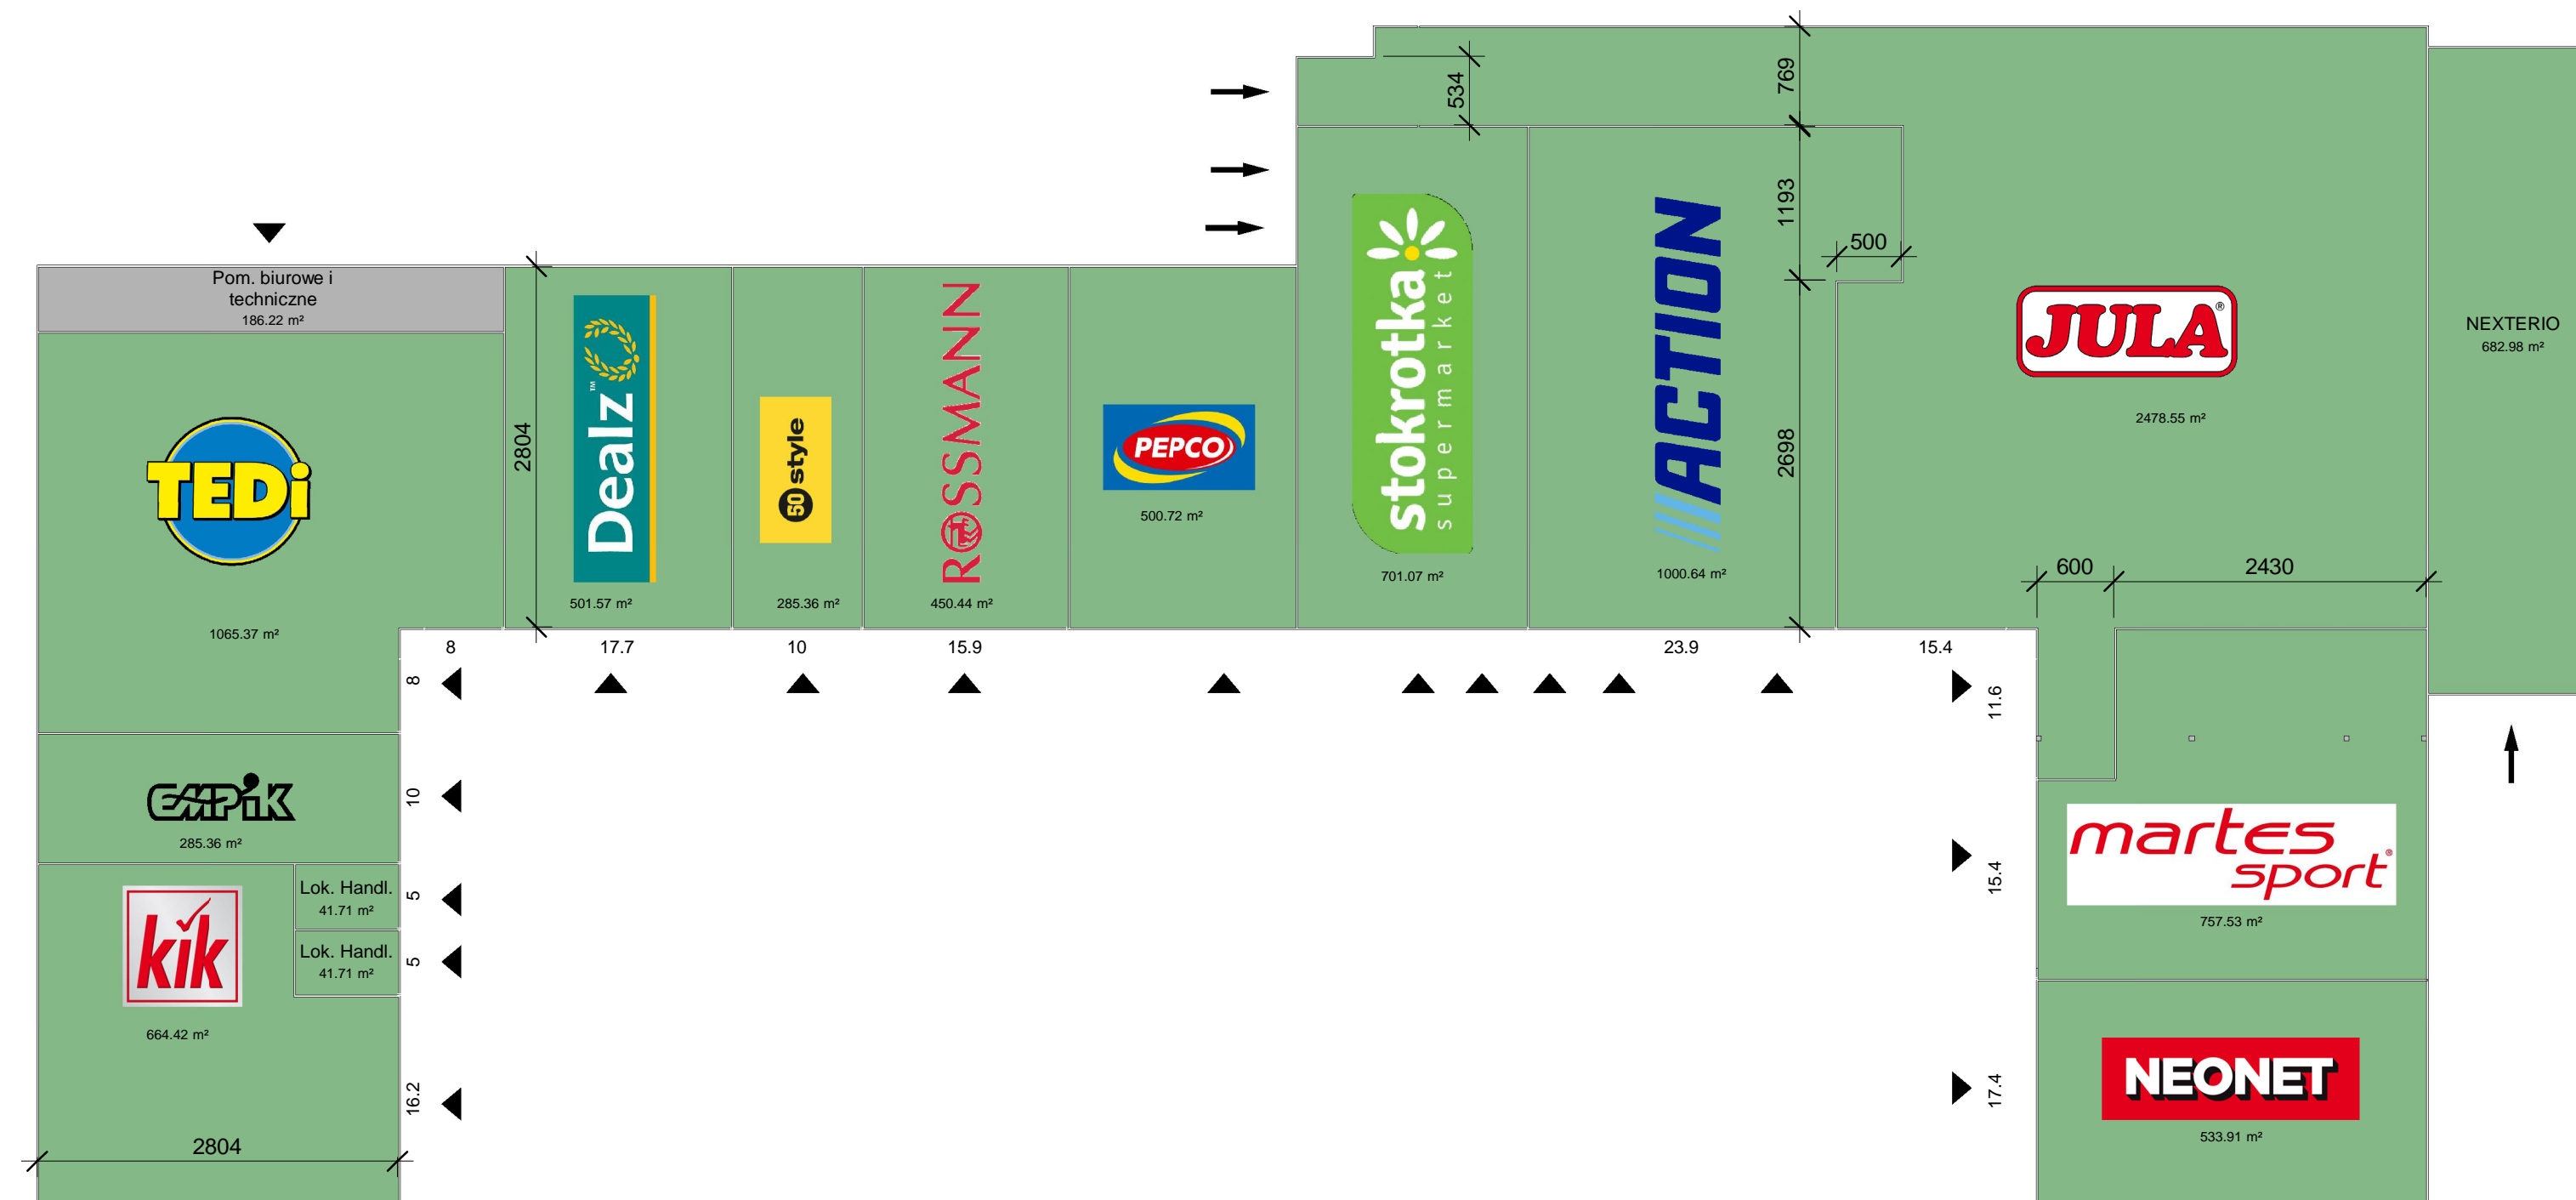

- ▶ WEJŚCIE DO LOKALU
- ➔ RAMPA DOSTAWCZA

PROJEKT W OPRACOWANIU,
WARTOŚCI POWIERZCHNI STANOWIĄ DANE SZACUNKOWE

INWESTOR: DW Property	INWESTYCJA: Projekt Centrum handlowego	
LOKALIZACJA : Kalisz		
TYTUŁ RYS.: KONCEPCJA		
GŁÓWNY PROJEKTANT: mgr inż. arch. Maciej Zuber	ASYSTENCI PROJEKTANTA:	PROJEKT: ETAP: SKALA: DATA: ZMIANA: NR RYS:
		KA 1 : 500 K01